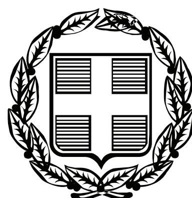


ΕΦΗΜΕΡΙΣ ΤΗΣ ΚΥΒΕΡΝΗΣΕΩΣ

ΤΗΣ ΕΛΛΗΝΙΚΗΣ ΔΗΜΟΚΡΑΤΙΑΣ

ΤΕΥΧΟΣ ΤΕΤΑΡΤΟ **Αρ. Φύλλου 528**

23 Οκτωβρίου 2007

ΑΠΟΦΑΣΕΙΣ

Αριθμ.. 5064/Φ.Ε.72

Καθορισμός το πρώτον των ορίων αιγιαλού και δημιουργία ζώνης παραλίας στη θέση «Καλογριά» ή «Βασιλίνα» Κοινότητας Λιχάδας Νομ. Ευβοίας.

Ο ΓΕΝΙΚΟΣ ΓΡΑΜΜΑΤΕΑΣ ΠΕΡΙΦΕΡΕΙΑΣ
ΣΤΕΡΕΑΣ ΕΛΛΑΔΑΣ

Έχοντας υπόψη:

1. Τις διατάξεις του ν. 2971/2001 (ΦΕΚ 285/Α΄/19.12.2001) «Περί αιγιαλού και παραλίας».

2. Τις διατάξεις του ν.δ. 439/1970 «περί συμπληρώσεως των διατάξεων περί αιγιαλού».

3. Τις διατάξεις του ν. 3200/1955 «περί διοικητικής αποκέντρωσης», όπως τροποποιήθηκαν και ισχύουν σήμερα με τα ν.δ. 532/1970, β.δ. 704/1970, β.δ. 705/1970, β.δ. 192/1972, π.δ. 71/1984, π.δ. 347/1986, ν. 2026/1992 και π.δ. 97/1993.

4. Την διάταξη του άρθρου 46 παρ. 21 του ν. 3220/2004 (ΦΕΚ 15 τ.Α΄/28.1.2004) δυνάμει της οποίας από 10.4.2004 αρμοδιότητες του Υπουργού Οικονομίας και Οικονομικών οι οποίες ανήκαν ή είχαν μεταβιβασθεί στους Νομάρχες μέχρι την έναρξη λειτουργίας των Νομαρχιακών Αυτοδιοικήσεων και αφορούν θέματα των Υπηρεσιών του Υπουργείου Οικονομίας και Οικονομικών, που εξαιρέθηκαν από την κατάργηση με τις διατάξεις της παραγράφου 2 του άρθρου 39 του ν. 2218/1994, περιέρχονται στον Γενικό Γραμματέα της Περιφέρειας.

5. Την υπ' αριθμ. 1063649/790/Α0006/3.8.2004 απόφαση του Υπουργού Οικονομίας και Οικονομικών «περί καταγραφής και διοικητικής κωδικοποίησης των αρμοδιοτήτων σε θέματα Υπηρεσιών του Υπουργείου Οικονομίας και Οικονομικών, που περιέρχονται στους Γεν. Γραμματείς Περιφερειών κατά τις διατάξεις της παρ. 21 του άρθρου 46 του ν. 3220/2004».

6. Τις υπ' αριθμ. 2434/27.5.2004 όπως τροποποιήθηκε με την 3009/11.11.2004 και 87/11.1.2005 αποφάσεις Γενικού Γραμματέα Περιφέρειας Στερεάς Ελλάδας στην οποία ορίζεται η ΔΔΕ/ΠΣΕ αρμόδια για την επικύρωση των ορίων αιγιαλού και παραλίας.

7. Την από 30.5.2007 έκθεση της κατά το άρθρο 3 του ν. 2971/2001 αρμόδιας Επιτροπής καθορισμού των ορίων του αιγιαλού-παραλίας-παλ. αιγιαλού, που καθόρισε το πρώτον τα όρια αιγιαλού-παραλίας στη θέση «Καλογριά» ή «Βασιλίνα», Κοινότητας Λιχάδας, Ν. Ευβοίας.

8. Το από τον Ιανουάριο 2007, με κλίμακα 1:500 κτηματολογικό-υψομετρικό διάγραμμα του τοπογράφου μηχανικού Μιχαήλ Γ. Σαλαχώρη, σε μία (1) πινακίδα, που ελέγχθηκε για την ακρίβεια της αποτύπωσης την 7.2.2007 από τον Δ. Ξυγκόγιαννη, πολιτικό μηχανικό ΤΕ της ΤΥΔΚ και θεωρήθηκε την ίδια ημερομηνία από τον Ελευθέριο Κασιμάτη, τοπογράφο μηχανικό ΠΕ/Α, Προϊστάμενο της ΤΥΔΚ Ν. Ευβοίας, όπως ορίζουν οι διατάξεις του άρθρου 4 παρ.2 του ν. 2971/2001 και συνοδεύει την Έκθεση της προαναφερόμενης Επιτροπής.

9. Τη σύμφωνη γνώμη του Γενικού Επιτελείου Ναυτικού, που διατυπώθηκε στο υπ' αριθμ. Φ.544.5/698/07/Σ.8920/28.8.2007 έγγραφό του.

10. Το υπ' αριθμ. Φ. 121/1864/25.9.2007 έγγραφο της Κτηματικής Υπηρεσίας Ν. Ευβοίας με το οποίο ζητείται η έκδοση της απόφασης, αποφασίζουμε:

1. Επικυρώνουμε την από 30.5.2007 έκθεση της κατά το άρθρο 3 του ν. 2971/2001 αρμόδιας Επιτροπής καθορισμού των ορίων του αιγιαλού-παραλίας-παλ.αιγιαλού «περί καθορισμού το πρώτον των ορίων αιγιαλού-παραλίας στη θέση «Καλογριά» ή «Βασιλίνα», Κοινότητας Λιχάδας, Ν. Ευβοίας» καθώς και το από τον Ιανουάριο 2007, κτηματολογικό-υψομετρικό διάγραμμα, που τη συνοδεύει, το οποίο συντάχθηκε από τον τοπογράφο μηχανικό Μιχαήλ Γ. Σαλαχώρη, σε μία (1) πινακίδα, με κλίμακα 1:500, που ελέγχθηκε για την ακρίβεια της αποτύπωσης από τον Δ. Ξυγκόγιαννη, πολ. μηχανικό ΤΕ της ΤΥΔΚ την 7.2.2007 και θεωρήθηκε την ίδια ημερομηνία από τον Ελευθέριο Κασιμάτη, τοπογράφο μηχανικό ΠΕ/Α, Προϊστάμενο της ΤΥΔΚ Ν. Ευβοίας, όπως ορίζουν οι διατάξεις του άρθρου 4 παρ. 2 του ν. 2971/2001.

2. Στο παραπάνω κτηματολογικό διάγραμμα καθορίσθηκαν από την αρμόδια Επιτροπή, όπως πιο πάνω αναφέρεται:

α) η οριογραμμή του αιγιαλού με κόκκινη συνεχή πολυγωνική γραμμή με στοιχεία 1,2.....16,17 της οποίας οι κορυφές εξασφαλίζονται με συντεταγμένες του κρατικού τριγωνομετρικού δικτύου.

β) η οριογραμμή της παραλίας με κίτρινη συνεχή πολυγωνική γραμμή με στοιχεία 1',2',...16',17' της οποίας οι κορυφές εξασφαλίζονται με συντεταγμένες του κρατικού τριγωνομετρικού δικτύου. Η οριογραμμή παραλίας καθορίζεται κατά τρόπο που να απέχει παντού σταθερή

απόσταση δεκαπέντε (15) μέτρων από την οριογραμμή του αιγιαλού, για να εξυπηρετηθούν οι σκοποί της παρ.2 του άρθρου 1 και της παρ.3 του άρθρου 2 του ν. 2971/2001.

3. Αποφαίνεται ότι δεν υπάρχει παλαιός αιγιαλός.

4. Δεν εξαιρούνται οι κατασκευές (μικρό κτίσμα στην αρ.6 ιδιοκτησία, περιφράξεις, τσιμεντοστρώσεις), που βρίσκονται στη ζώνη παραλίας.

Η απόφαση αυτή μαζί με την έκθεση και το διάγραμμα που προαναφέραμε, να δημοσιευθούν στην Εφημερίδα της Κυβερνήσεως.

Λαμία, 8 Οκτωβρίου 2007

Ο Γενικός Γραμματέας Περιφέρειας
ΑΘΑΝΑΣΙΟΣ ΣΚΟΡΔΑΣ

ΕΚΘΕΣΗ
ΕΠΙΤΡΟΠΗΣ ΚΑΘΟΡΙΣΜΟΥ
ΟΡΙΩΝ ΑΙΓΙΑΛΟΥ ΠΑΡΑΛΙΑΣ ΠΑΛΑΙΟΥ ΑΙΓΙΑΛΟΥ

Για τον καθορισμό το πρώτον των ορίων αιγιαλού-παραλίας στη θέση 'Καλογριά ή Βασιλίνα', Κοινότητας Λιχάδας, Ν. Ευβοίας.

Στη Χαλκίδα, σήμερα 30.5.2007, ημέρα Τετάρτη, Οι υπογραφόμενοι:

1) Αθηνά Μπούρικα, τοπ/φος μηχ/κός ΠΕ/Α, Προϊσταμένη Κτηματικής Υπηρεσίας Ν. Ευβοίας, σαν Πρόεδρος,

2) Ελευθερία Γραμματικού, μηχ/κός τοπογραφίας ΤΕ/Δ, υπάλληλος Κτηματικής Υπηρεσίας Ν. Ευβοίας, σαν μέλος, (κωλυομένου του τακτικού μέλους).

3) Νικόλαος Πετράκης, υποπλ/ρχος Λ.Σ., Λιμενάρχης Λ.Χ Αιδηψού, σαν μέλος,

4) Κων/νος Κεράτσας, αρχιτ/νας μηχ/κός ΠΕ/Α, αναπλ/τής Δ/ντή Χ.Ο.Π., Νομ/κής Αυτ/σης Εύβοιας, σαν μέλος, (κωλυομένου του τακτικού μέλους).

5) (Ο Δ/ντής ΠΕ.ΧΩ. Στ. Ελλάδας, που αποτελεί το 5ο μέλος, αν και προσκλήθηκε νομίμως κατά την αυτοψία δεν προσήλθε)

που αποτελούμε την Επιτροπή καθορισμού ορίων αιγιαλού-παραλίας, η σύνθεση της οποίας καθορίστηκε βάσει των διατάξεων του άρθρου 3 του ν. 2971/2001 «περί αιγιαλού-παραλίας και άλλες διατάξεις» και με την υπ' αριθμ. 10547/31.7.2006 απόφαση του Γ. Γ. Περιφέρειας Στερεάς Ελλάδας και την υπ' αριθμ. 1492/28.2.2007 τροποποιητική αυτής, συνήλθαμε στα γραφεία της Κτηματικής Υπηρεσίας Ν. Ευβοίας, μετά την υπ' αριθμ. Φ93/οικ.16/18.5.2005 πρόσκληση της Προέδρου της, για τον καθορισμό το πρώτον των ορίων αιγιαλου-παραλίας στη θέση Καλογριά ή Βασιλίνα, κοινότητας Λιχάδας, Ν. Ευβοίας.

Αφού λάβαμε υπόψη

1.- Το αριθμ. 1202/7.2.2007 έγγραφο ΤΥΔΚ, με το οποίο διαβιβάζεται θεωρημένο διάγραμμα και ζητείται ο καθορισμός των ορίων αιγιαλού-παραλίας στην πιο πάνω περιοχή, με ενδιαφερόμενο τον Χρήστο Σμυρνιό.

2.- Το από Ιανουάριο 2007 τοπογραφικό διάγραμμα του τοπογράφου μηχανικού Μιχαήλ Γ. Σαλαχώρη, με κλίμακα 1:500, σε μια (1) πινακίδα, που ελέγχθηκε για την ακρίβεια της αποτύπωσης την 7.2.2007 από τον Δ. Ξυγκόγιαννη, πολ μηχανικό ΤΕ της Τ.Υ.Δ.Κ. και θεωρήθηκε την ίδια ημερομηνία από τον Ελ. Κασιμάτη, τοπογράφο μηχανικό ΠΕ/Α, Προϊστάμενο της Τ.Υ.Δ.Κ. Ν. Ευβοίας, όπως ορίζουν οι διατάξεις του άρθρου 4 παρ.2 του ν. 2971/2001.

3.- Τις διατάξεις του ν. 2971/2001 (ΦΕΚ 285τ.Α΄/19.12.2001) «περί αιγιαλού-παραλίας» και της υπ' αριθμ. 1089532πε/8205πε/Β0010/20.4.2005 κ.υ.α. Υπουργών Οικονομίας & Οικονομικών και ΠΕΧΩΔΕ «περί στοιχείων καθορισμού αιγιαλού και παραλίας».

4.- Την από επιτόπιο μετάβασή μας, κατά την 25.4.2007, ύστερα από την υπ' αριθμ.Φ93/14/24.4.2007 πρόσκληση, σχηματισθείσα αντίληψη για το πλάτος της βρεχόμενης ζώνης της ξηράς και άλλα συναφή στοιχεία, τα οποία προβλέπονται από το άρθρο 9 του ν. 2971/2001 και ειδικότερα:

α) τη γεωμορφολογία του εδάφους:

ι) η μορφολογία της ακτής συνίσταται από χαλαρά ιζήματα (αμμώδης παραλία) που έχουν προκύψει από πιν αποσάθρωση-διάβρωση των μητρικών πετρωμάτων της ακτής και τα οποία έχουν εύρος που κυμαίνεται από 4,00 έως 8,00 μέτρα και υψόμετρα αυχένα που κυμαίνονται από 0,80 έως 1,70μ.

ιι) της ακτής συνέχονται εκτάσεις πεδινές με έδαφος γαιώδες και ημιβραχώδες, εκτός σχεδίου, με αραιή δόμηση, με χρήση τουριστική και Β' κατοικίας.

ιιι) το φυσικό όριο βλάστησης συνίσταται κυρίως από χαμηλή ποώδη φυσική βλάστηση (αγριόχορτα) και από δενδρώδη φυσική βλάστηση (πεύκα, αλμυρίκια).

β) το γεγονός ότι στην περιοχή δεν εντοπίστηκαν παράκτιοι φυσικοί πόροι.

γ) ότι η περιοχή με δυτικό προσανατολισμό είναι εκτεθειμένη σε βόρειους, βορειο-δυτικούς ανέμους έντασης 6-8 Β., πλην όμως είναι προστατευμένη λόγω του ότι βρίσκεται σε περίκλειστη θάλασσα.

δ) τη μορφολογία του πυθμένα ο οποίος συνίσταται από αμμώδη σύσταση, με ήπιες κλίσεις και μικρά βάθη που σε συνδυασμό με το μικρό ανάπτυγμα πελάγους η επίδραση του κύματος στην ακτή να αναμένεται μικρή.

ε) τη μη ύπαρξη τεχνικών έργων στην περιοχή.

στ) τη μη ύπαρξη εγκεκριμένων χωροταξικών κατευθύνσεων και χρήσεων γης που επηρεάζουν την παράκτια ζώνη.

ζ) τη μη ύπαρξη καταγεγραμμένων δημοσίων κτημάτων, αρμοδιότητας Υπ. Οικονομίας & Οικονομικών.

η) το ότι δεν υφίσταται κτηματολόγιο.

θ) τη μη ύπαρξη ευπαθών οικοσυστημάτων και προστατευόμενων περιοχών, πλην όμως το βόρειο τμήμα της εξεταζόμενης περιοχής βρίσκεται σε απόσταση 500μ. περίπου από το Φάρο Βασιλίνας.

5.- Για τον καθορισμό της οριογραμμής παραλίας η Επιτροπή αφού έλαβε υπόψη τις διατάξεις των άρθρων 1 (παρ.2), 2 (παρ.3) και 7 (παρ.1 και 5) του ν. 2971/2001 και συνεκτιμώντας τα δεδομένα, ότι δηλαδή πρόκειται για υπό ανάπτυξη τουριστική περιοχή που διέπεται από τις εκτός σχεδίου πολεοδομικές διατάξεις, που η πρόσβαση σ' αυτήν επιτυγχάνεται από οδό, πρόσφατα χαρακτηρισμένης ως κοινοτικής, που παρουσιάζει διάβρωση σε τμήματα της, προτείνει τη δημιουργία ζώνης παραλίας πλάτους δεκαπέντε (15) μέτρων, που θεωρείται απαραίτητη για την εξυπηρέτηση της επικοινωνίας της ξηράς με τη θάλασσα καθώς και για την εξυπηρέτηση άλλων κοινωφελών σκοπών για την εκτέλεση έργων υποδομής και ανάπλασης.

Ύστερα από τα παραπάνω η Επιτροπή, αποφασίζει:

1) Καθορίζει επί του παραπάνω τοπογραφικού διαγράμματος:

α. Την οριογραμμή του αιγιαλού με κόκκινη συνεχή πολυγωνική γραμμή 1,2...16,17, της οποίας οι κορυφές εξασφαλίζονται με συντεταγμένες του κρατικού τριγωνομετρικού δικτύου.


β. Την οριογραμμή της παραλίας με κίτρινη συνεχή πολυγωνική γραμμή 1΄,2΄..16΄,17΄, της οποίας οι κορυφές εξασφαλίζονται με συντεταγμένες του κρατικού τριγωνομετρικού δικτύου. Η οριογραμμή παραλίας καθορίζεται κατά τρόπο που να απέχει παντού σταθερή απόσταση δεκαπέντε (15) μέτρων από την οριογραμμή του αιγιαλού, για να εξυπηρετηθούν οι σκοποί της παρ.2 του άρθρου 1, της παρ.3 του άρθρου 2 και της παρ.1 του άρθρου 7 του ν. 2971/2001.


2) Αποφαίνεται ότι δεν υπάρχει παλαιός αιγιαλός.


3) Δεν εξαιρούνται οι κατασκευές (μικρό κτίσμα στην αρ. 6 ιδιοκτησία, περιφράξεις, τσιμεντοστρώσεις) που υπάρχουν στη ζώνη παραλίας.

Η Επιτροπή

ΑΘΗΝΑ ΜΠΟΥΡΙΚΑ
ΕΛΕΥΘΕΡΙΑ ΓΡΑΜΜΑΤΙΚΟΥ
ΝΙΚΟΛΑΟΣ Α. ΠΕΤΡΑΚΗΣ
ΚΩΣΤΑΣ ΚΕΡΑΤΣΑΣ

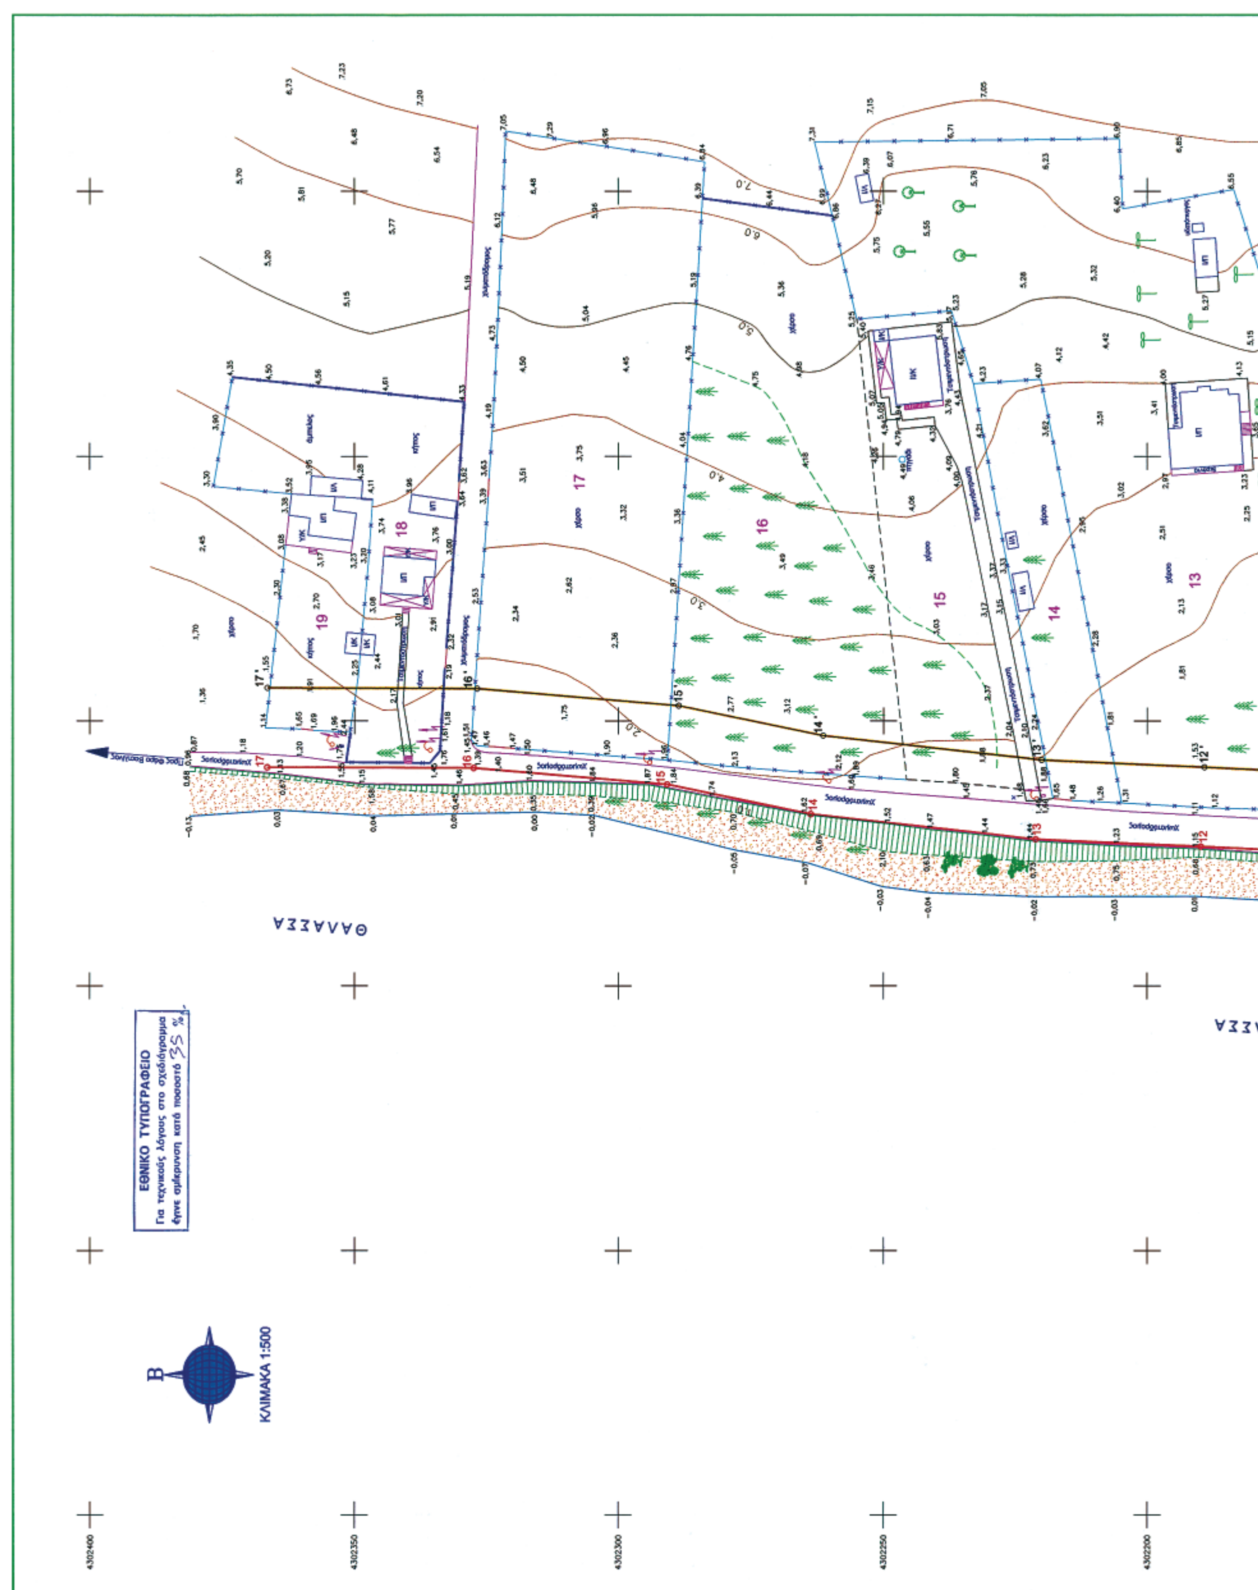
ΘΑΛΑΣΣΑ
ΕΘΝΙΚΟ ΤΥΠΟΓΡΑΦΕΙΟ
Για τεχνικούς λόγους στο σχεδιάγραμμα
έγινε σμίκρυνση κατά ποσοστό 35 %
ΚΛΙΜΑΚΑ 1:500
Β
4302400
4302350
4302300
4302250
4302200

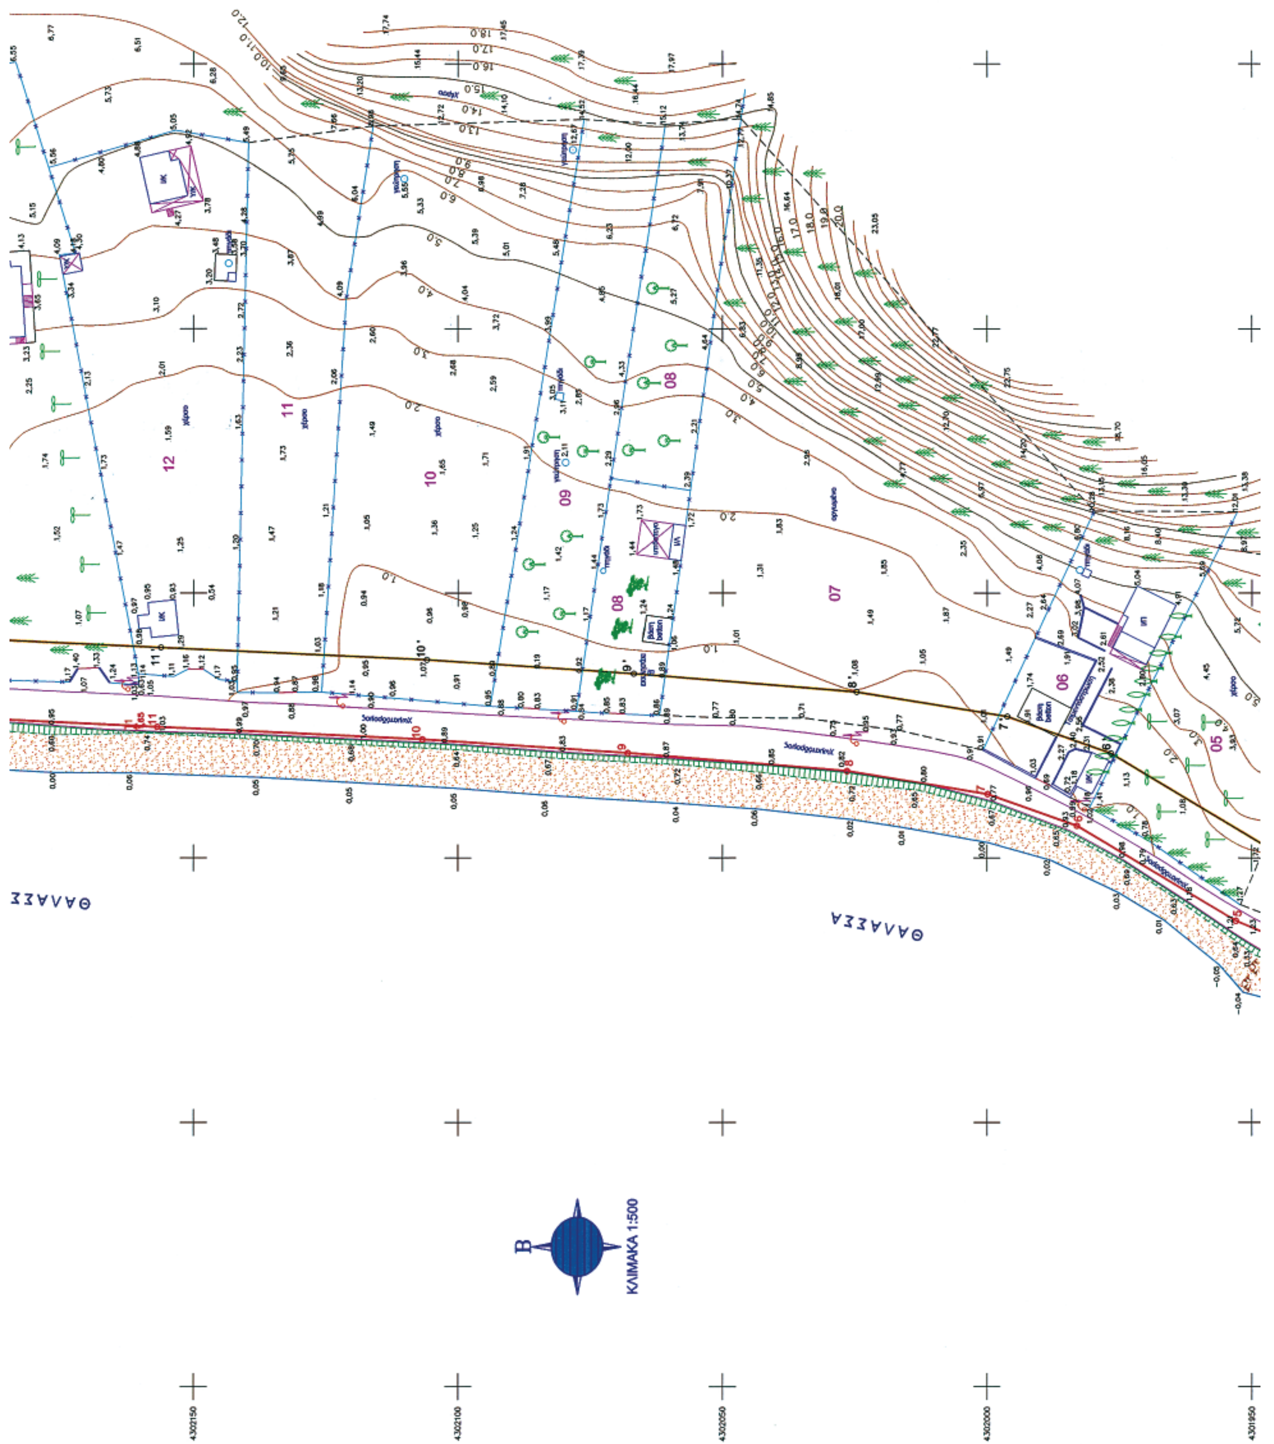
ΘΑΛΑΣΣΑ
ΘΑΛΑΣΣΑ
B
ΚΛΙΜΑΚΑ 1:500
4302150
4302100
4302050
4302000
4301950

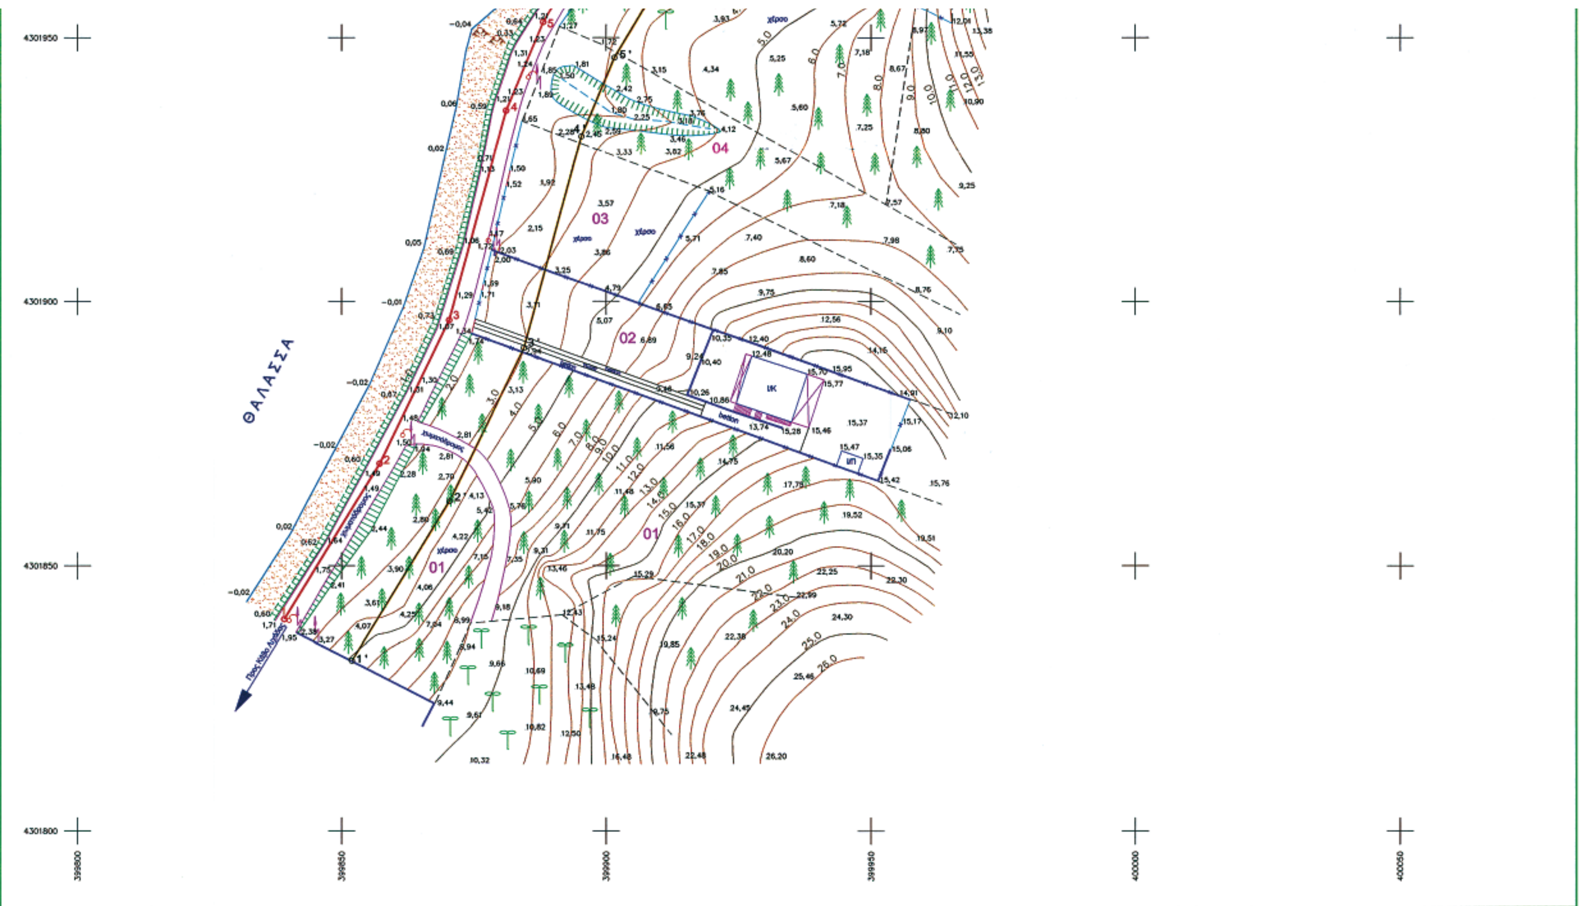

ΚΤΗΜΑΤΟΛΟΓΙΚΟΣ ΠΙΝΑΚΑΣ ΙΔΙΟΚΤΗΤΩΝ

Αριθμός Ιδιοκτησίας	Στοιχεία φερόμενων ιδιοκτητών	
	Ονοματεπώνυμο	Διεύθυνση
01	Αγνωστος	
02	Μακρής Αντώνης	Λιχάδα Ευβοίας, Τ.Θ. 19 Αιδηψός
03	Αγνωστος	
04	Αγνωστος	
05	Αγνωστος	
06	Κολοκυθάς Κωνσταντίνος	Αθήνα
07	Αγνωστος	

ΣΥΝΤΕΤΑΓΜΕΝΕΣ ΚΟΡΥΦΩΝ ΤΩΝ ΟΡΙΟΓΡΑΜΜΩΝ ΑΙΓΙΑΛΟΥ ΚΑΙ ΠΑΡΑΛΙΑΣ

ΣΥΝΤΕΤΑΓΜΕΝΕΣ ΚΟΡΥΦΩΝ ΟΡΙΟΓΡΑΜΜΗΣ ΑΙΓΙΑΛΟΥ

Α/Α	Χ	Ψ
1	399839.15	4301839.96
2	399857.22	4301869.36
3	399870.36	4301896.47
4	399881.14	4301936.16
5	399888.15.	4301952.97
6	399906.08	4301982.96
7	399912.07	4301999.88

ΣΥΝΤΕΤΑΓΜΕΝΕΣ ΚΟΡΥΦΩΝ ΟΡΙΟΓΡΑΜΜΗΣ ΠΑΡΑΛΙΑΣ

Α/Α	Χ	Ψ
1΄	399851.93	4301832.12
2΄	399870.39	4301862.15
3΄	399884.48	4301891.19
4΄	399895.36	4301931.30
5΄	399901.58	4301946.21
6΄	399919.72	4301976.56
7΄	399926.66	4301996.14

ΥΠΟΜΝΗΜΑ

ΕΞΑΡΤΗΣΗ:	Από το Εθνικό Τριγωνομετρικό Δίκτυο Γ.Υ.Σ.
ΥΨΟΜΕΤΡΙΚΗ ΑΦΕΤΗΡΙΑ:	Από το Εθνικό Τριγωνομετρικό Δίκτυο Γ.Υ.Σ.
ΠΡΟΒΟΛΙΚΟ ΣΥΣΤΗΜΑ:	U.T.M. (Ε.Γ.Σ.Α. '87)
DATUM:	ΔΙΟΝΥΣΟΥ
ΕΛΛΕΙΨΟΕΙΔΕΣ:	GRS 80
ΣΥΝΤ. ΚΛΙΜΑΚΟΣ:	0.9996655
Κ.Φ.Χ.:	ΠΕΛΑΣΓΙΑ 1:50.000
ΑΡΧΗ ΣΥΝΤΕΤΑΓΜΕΝΩΝ :	Φ0=0 Λ0=24 (Κεντρ. Μεσημβρ.)
ΜΕΘΟΔΟΣ ΜΕΤΡΗΣΕΩΝ :	Με GPS - Ορθογώνιες συντεταγμένες
ΙΣΟΔΙΑΣΤΑΣΗ:	1.00 μ.
ΧΡΟΝΟΣ ΑΠΟΤΥΠΩΣΗΣ:	Ιανουάριος 2007

ΣΥΜΒΟΛΙΣΜΟΙ

Τ1 Τριγωνομετρικό σημείο

04	Αγνωστος	
05	Αγνωστος	
06	Κολοκυθάς Κωνσταντίνος	Αθήνα
07	Αγνωστος	
08	Κιούσης Αθανάσιος	Αθήνα
09	Νικόλαος Καρανικολός	Λιχάδα Εύβοιας
10	Σμυρνιός Δημ. Χρήστος	Κολοκοτρώνη 37, Πετρούπολη Αττικής
11	Δήμος Στεργίου	Λιχάδα Εύβοιας
12	Αγνωστος	
13	Γεωργίου Νικόλαος	Αθήνα
14	Αγνωστος	
15	Τζιφής	Αθήνα
16	Αγνωστος	
17	Πιολή Ελένη	Μώλος Φθιώτιδας
18	Χαμπίπης Απόστολος	Βασιλίνα, Λιχάδας Εύβοια
19	Κωστάκη Γεωργία	Αργυρούπολη Αττικής

4	399881.14	4301936.16
5	399888.15.	4301952.97
6	399906.08	4301982.96
7	399912.07	4301999.88
8	399916.39	4302026.42
9	399919.77	4302067.72
10	399922.37	4302106.74
11	399924.71	4302156.83
12	399926.26	4302189.88
13	399927.63	4302221.13
14	399932.37	4302263.76
15	399937.99	4302290.90
16	399941.09	4302327.35
17	399941.21	4302366.51

4΄	399895.36	4301931.30
5΄	399901.58	4301946.21
6΄	399919.72	4301976.56
7΄	399926.66	4301996.14
8΄	399931.29	4302024.61
9΄	399934.74	4302066.62
10΄	399937.35	4302105.90
11΄	399939.70	4302156.14
12΄	399941.25	4302189.21
13΄	399942.60	4302219.98
14΄	399947.21	4302261.41
15΄	399952.87	4302288.74
16΄	399956.09	4302326.70
17΄	399956.21	4302366.47

ΣΥΜΒΟΛΙΣΜΟΙ

Τ1 1.23 Τριγωνομετρικό σημείο
Ι/Π Ισόγειο κτίσμα πλακοσκεπές
ΙΙ/Π Διώροφο κτίσμα πλακοσκεπές
Ι/Κ Ισόγειο κτίσμα κεραμοσκεπές
ΙΙ/Κ Διώροφο κτίσμα κεραμοσκεπές
Ι/Λ Ισόγειο κτίσμα λαμαρινοσκεπές
Υ/Κ Υπόστεγο κεραμοσκεπές
Συρματόπλεγμα
Τοίχος - μάνδρα
Κολώνα ΔΕΗ
Κολώνα ΔΕΗ με φως
Φρύδι - πόδι φυσικού πρανούς
Αμμώδης ακτή
Οριογραμμή θάλασσας
Πέτρες - βράχοι
Οριογραμμή αιγιαλού (κόκκινη)
Οριογραμμή παραλίας (κίτρινη)
Καλλωπιστικά φυτά
Πεύκο - Κυπαρίσσι
Χαμηλοί θάμνοι
Δένδρα - Ελιά
Ρέμα
Υπόστεγο

ΥΠΟΜΝΗΜΑ ΕΠΙΤΡΟΠΗΣ

1. Το παρόν τοπογραφικό διάγραμμα συνοδεύει την από ..30/05/2007. έκθεση της Επιτροπής καθορισμού ορίων αιγιαλού – παραλίας.
2. 1,2,...,16,17, (κόκκινη): οριογραμμή αιγιαλού
   1΄,2΄,...16΄17΄ (κίτρινη): οριογραμμή παραλίας
   (μπλέ) : οριογραμμή παλαιού αιγιαλού
3. Για τον καθορισμό των οριογραμμών δεν ελήφθησαν υπόψη κτίσματα.
4. Οι κορυφές των οριογραμμών εξασφαλίζονται με συντεταγμένες του κρατικού τριγωνομετρικού δικτύου.
5. Καθορίζεται ζώνη παραλίας πλάτους 15.00 μέτρων, για να εξυπηρετηθούν οι σκοποί της παρ. 2 του άρθρου 1 και της παρ. 3 του άρθρου 2 του Ν.2971/01.
6. Η Επιτροπή διαπίστωσε ότι δεν υφίσταται παλαιός αιγιαλός.

Η ΕΠΙΤΡΟΠΗ

1. ΑΘΗΝΑ ΜΠΟΥΡΙΚΑ ΤΟΠ/ΦΟΣ ΜΗΧ/ΚΟΣ ΠΕΙΑ ΕΛΕΥΘΕΡΙΑ ΓΡΑΜΜΑΤΙΚΟΥ ΤΕΙ ΤΟΠΟΓΡΑΦΩΝ
2.
3. ΠΕΤΡΑΚΗΣ Α. ΝΙΚΟΛΑΟΣ ΠΛΩΤΑΡΧΗΣ Λ.Σ.
4. ΚΩΣΤΑΣ ΚΕΡΑΤΣΑΣ ΑΡΧΙΤΕΚΤΩΝ ΜΗΧΑΝΙΚΟΣ
5.

ΑΠΟΣΠΑΣΜΑ ΧΑΡΤΟΥ ΠΕΛΑΣΓΙΑ 1:50.000

ΜΕΛΕΤΗ:	ΚΑΘΟΡΙΣΜΟΣ ΟΡΙΟΓΡΑΜΜΩΝ ΑΙΓΙΑΛΟΥ ΚΑΙ ΠΑΡΑΛΙΑΣ
ΘΕΣΗ:	"ΚΑΛΟΓΡΙΑ" ή "ΒΑΣΙΛΙΝΑΣ" ΚΟΙΝΟΤΗΤΑΣ ΛΙΧΑΔΑΣ ΝΟΜΟΥ ΕΥΒΟΙΑΣ
ΕΝΔΙΑΦΕΡΟΜΕΝΟΣ:	ΣΜΥΡΝΙΟΣ ΧΡΗΣΤΟΣ
ΑΡΜΟΔΙΑ ΚΤΗΜΑΤΙΚΗ ΥΠΗΡΕΣΙΑ:	ΧΑΛΚΙΔΑΣ

ΕΛΕΓΧΘΗΚΕ Χαλκίδα 07/02/07
Τ.Υ.
ΔΗΜ. ΞΥΓΚΟΓΙΑΝΝΗΣ ΠΤΥΧ. ΠΟΛ. ΜΗΧ. ΤΕ

ΘΕΩΡΗΘΗΚΕ Χαλκίδα 07/02/07
Ο ΠΡΟΪΣΤΑΜΕΝΟΣ Τ.Υ.Δ.Κ. Ν. ΕΥΒΟΙΑΣ
Τ.Υ.
ΕΛΕΥΘΕΡΙΟΣ ΚΑΣΙΜΑΤΗΣ ΤΟΠ. ΜΗΧ.

ΑΚΡΙΒΕΣ ΦΩΤΟΤΥΠΙΚΟ ΑΝΤΙΓΡΑΦΟ Χαλκίδα 30/05/2007 Ο Προϊστάμενος ΑΘΗΝΑ ΜΠΟΥΡΙΚΑ ΤΟΠ/ΦΟΣ ΜΗΧ/ΚΟΣ ΠΕΙΑ

ΑΡΙΘΜΟΣ ΣΧΕΔΙΟΥ	ΘΕΜΑ:	ΤΟΠΟΓΡΑΦΙΚΟ ΔΙΑΓΡΑΜΜΑ
1	ΚΛΙΜΑΚΑ:	1:500

ΜΕΛΕΤΗΤΕΣ	Ο ΜΗΧΑΝΙΚΟΣ
ΜΕΛΕΤΕΣ ΤΕΧΝΙΚΩΝ ΕΡΓΩΝ ΜΙΧΑΗΛ ΣΑΛΑΧΩΡΗΣ ΙΩΑΝΝΗΣ Γ. ΓΟΥΤΑΣ ΜΙΑΟΥΛΗ 8 Τ.Κ. 341 00 ΧΑΛΚΙΔΑ ΤΗΛ. 22210 74202 FAX 22210 85273 e-mail jgoutas@otenet.gr	ΜΙΧΑΗΛ ΓΕΩΡ. ΣΑΛΑΧΩΡΗΣ ΑΓΡΟΝ. & ΤΟΠΟΓΡΑΦΟΣ ΜΗΧΑΝΙΚΟΣ ΜΕΛΟΣ Τ.Ε.Ε. ΑΡΙΘΜ. ΜΗΤΡΩΟΥ 25026

ΧΡΟΝΟΣ: ΙΑΝΟΥΑΡΙΟΣ 2007

ΕΘΝΙΚΟ ΤΥΠΟΓΡΑΦΕΙΟ

ΕΦΗΜΕΡΙΣ ΤΗΣ ΚΥΒΕΡΝΗΣΕΩΣ

ΠΕΡΙΦΕΡΕΙΑΚΑ ΓΡΑΦΕΙΑ ΠΩΛΗΣΗΣ Φ.Ε.Κ.

ΘΕΣΣΑΛΟΝΙΚΗ - Βασ. Όλγας 227	**23104 23956**	**ΛΑΡΙΣΑ** - Διοικητήριο	**2410 597449**
ΠΕΙΡΑΙΑΣ - Ευριπίδου 63	**210 4135228**	**ΚΕΡΚΥΡΑ** - Σαμαρά 13	**26610 89122**
ΠΑΤΡΑ - Κορίνθου 327	**2610 638109**	**ΗΡΑΚΛΕΙΟ** - Πεδιάδος 2	**2810 300781**
ΙΩΑΝΝΙΝΑ - Διοικητήριο	**26510 87215**	**ΜΥΤΙΛΗΝΗ** - Πλ. Κωνσταντινουπόλεως 1	**22510 46654**
ΚΟΜΟΤΗΝΗ - Δημοκρατίας 1	**25310 22858**		

ΤΙΜΗ ΠΩΛΗΣΗΣ ΦΥΛΛΩΝ ΤΗΣ ΕΦΗΜΕΡΙΔΟΣ ΤΗΣ ΚΥΒΕΡΝΗΣΕΩΣ

Σε έντυπη μορφή

- Για τα Φ.Ε.Κ. από 1 μέχρι 16 σελίδες σε 1 €, προσαυξανόμενη κατά 0,20 € για κάθε επιπλέον οκτασέλιδο ή μέρος αυτού.
- Για τα φωτοαντίγραφα Φ.Ε.Κ. σε 0,15 € ανά σελίδα.

Σε μορφή DVD/CD

Τεύχος	Ετήσια έκδοση	Τριμηνιαία έκδοση	Μηνιαία έκδοση
Α΄	150 €	40 €	15 €
Β΄	300 €	80 €	30 €
Γ΄	50 €	-	-
Υ.Ο.Δ.Δ.	50 €	-	-
Δ΄	110 €	30 €	-

Τεύχος	Ετήσια έκδοση	Τριμηνιαία έκδοση	Μηνιαία έκδοση
Α.Α.Π.	110 €	30 €	-
Ε.Β.Ι.	100 €	-	-
Α.Ε.Δ.	5 €	-	-
Δ.Δ.Σ.	200 €	-	20 €
Α.Ε. - Ε.Π.Ε. και Γ.Ε.ΜΗ.	-	-	100 €

- Η τιμή πώλησης μεμονωμένων Φ.Ε.Κ. σε μορφή cd-rom από εκείνα που διατίθενται σε ψηφιακή μορφή και μέχρι 100 σελίδες, σε 5 € προσαυξανόμενη κατά 1 € ανά 50 σελίδες.
- Η τιμή πώλησης σε μορφή cd-rom/dvd, δημοσιευμάτων μιας εταιρείας στο τεύχος Α.Ε.-Ε.Π.Ε. και Γ.Ε.ΜΗ. σε 5 € ανά έτος.

ΠΑΡΑΓΓΕΛΙΑ ΚΑΙ ΑΠΟΣΤΟΛΗ Φ.Ε.Κ.: Τηλεφωνικά: 210 4071010 - fax: 210 4071010 - internet: http://www.et.gr

ΕΤΗΣΙΕΣ ΣΥΝΔΡΟΜΕΣ Φ.Ε.Κ.

Τεύχος	Έντυπη μορφή	Ψηφιακή Μορφή
Α΄	225 €	190 €
Β΄	320 €	225 €
Γ΄	65 €	Δωρεάν
Υ.Ο.Δ.Δ.	65 €	Δωρεάν
Δ΄	160 €	80 €
Α.Α.Π.	160 €	80 €
Ε.Β.Ι.	65 €	33 €

Τεύχος	Έντυπη μορφή	Ψηφιακή Μορφή
Α.Ε.Δ.	10 €	Δωρεάν
Α.Ε. - Ε.Π.Ε. και Γ.Ε.ΜΗ.	2.250 €	645 €
Δ.Δ.Σ.	225 €	95 €
Α.Σ.Ε.Π.	70€	Δωρεάν
Ο.Π.Κ.	-	Δωρεάν
Α΄+ Β΄+ Δ΄ + Α.Α.Π.	-	450 €

- Το τεύχος Α.Σ.Ε.Π. (έντυπη μορφή) θα αποστέλλεται σε συνδρομητές ταχυδρομικά, με την επιβάρυνση των 70 €, ποσό το οποίο αφορά τα ταχυδρομικά έξοδα.
- Για την παροχή πρόσβασης μέσω διαδικτύου σε Φ.Ε.Κ. προηγουμένων ετών και συγκεκριμένα στα τεύχη: **α)** Α, Β, Δ, Α.Α.Π., Ε.Β.Ι. και Δ.Δ.Σ., η τιμή προσαυξάνεται, πέραν του ποσού της ετήσιας συνδρομής του 2007, κατά 40 € ανά έτος και ανά τεύχος και **β)** για το τεύχος Α.Ε.-Ε.Π.Ε. & Γ.Ε.ΜΗ., κατά 60 € ανά έτος παλαιότητας.

* Η καταβολή γίνεται σε όλες τις Δημόσιες Οικονομικές Υπηρεσίες (Δ.Ο.Υ.). Το πρωτότυπο διπλότυπο (έγγραφο αριθμ. πρωτ. 9067/28.2.2005 2η Υπηρεσία Επιτρόπου Ελεγκτικού Συνεδρίου) με φροντίδα των ενδιαφερομένων, πρέπει να αποστέλλεται ή να κατατίθεται στο Εθνικό Τυπογραφείο (Καποδιστρίου 34, Τ.Κ. 104 32 Αθήνα).

* Σημειώνεται ότι φωτοαντίγραφα διπλοτύπων, ταχυδρομικές Επιταγές για την εξόφληση της συνδρομής, δεν γίνονται δεκτά και θα επιστρέφονται.

* Οι οργανισμοί τοπικής αυτοδιοίκησης, τα νομικά πρόσωπα δημοσίου δικαίου, τα μέλη της Ένωσης Ιδιοκτητών Ημερησίου Τύπου Αθηνών και Επαρχίας, οι τηλεοπτικοί και ραδιοφωνικοί σταθμοί, η Ε.Σ.Η.Ε.Α., τα τριτοβάθμια συνδικαλιστικά Όργανα και οι τριτοβάθμιες επαγγελματικές ενώσεις δικαιούνται έκπτωσης πενήντα τοις εκατό (50%) επί της ετήσιας συνδρομής (τρέχον έτος + παλαιότητα).

* Το ποσό υπέρ Τ.Α.Π.Ε.Τ. [5% επί του ποσού συνδρομής (τρέχον έτος + παλαιότητα)], καταβάλλεται ολόκληρο (Κ.Α.Ε. 3512) και υπολογίζεται πριν την έκπτωση.

* Στην Ταχυδρομική συνδρομή του τεύχους Α.Σ.Ε.Π. δεν γίνεται έκπτωση.

Πληροφορίες για δημοσιεύματα που καταχωρούνται στα Φ.Ε.Κ. στο τηλ.: 210 5279000.
Φωτοαντίγραφα παλαιών Φ.Ε.Κ.: Μάρνη 8 τηλ.: 210 8220885, 210 8222924, 210 5279050.
Οι πολίτες έχουν τη δυνατότητα ελεύθερης ανάγνωσης των δημοσιευμάτων που καταχωρούνται σε όλα τα τεύχη της Εφημερίδας της Κυβερνήσεως πλην εκείνων που καταχωρούνται στο τεύχος Α.Ε.-Ε.Π.Ε και Γ.Ε.ΜΗ., από την ιστοσελίδα του Εθνικού Τυπογραφείου (www.et.gr).

Οι υπηρεσίες εξυπηρέτησης πολιτών λειτουργούν καθημερινά από 08:00 μέχρι 13:00



ΑΠΟ ΤΟ ΕΘΝΙΚΟ ΤΥΠΟΓΡΑΦΕΙΟ
ΚΑΠΟΔΙΣΤΡΙΟΥ 34 * ΑΘΗΝΑ 104 32 * ΤΗΛ. 210 52 79 000 * FAX 210 52 21 004
ΗΛΕΚΤΡΟΝΙΚΗ ΔΙΕΥΘΥΝΣΗ: http://www.et.gr – e-mail: webmaster.et@et.gr